BOLLFILTER
Protection Systems

Z39298
09.02.98

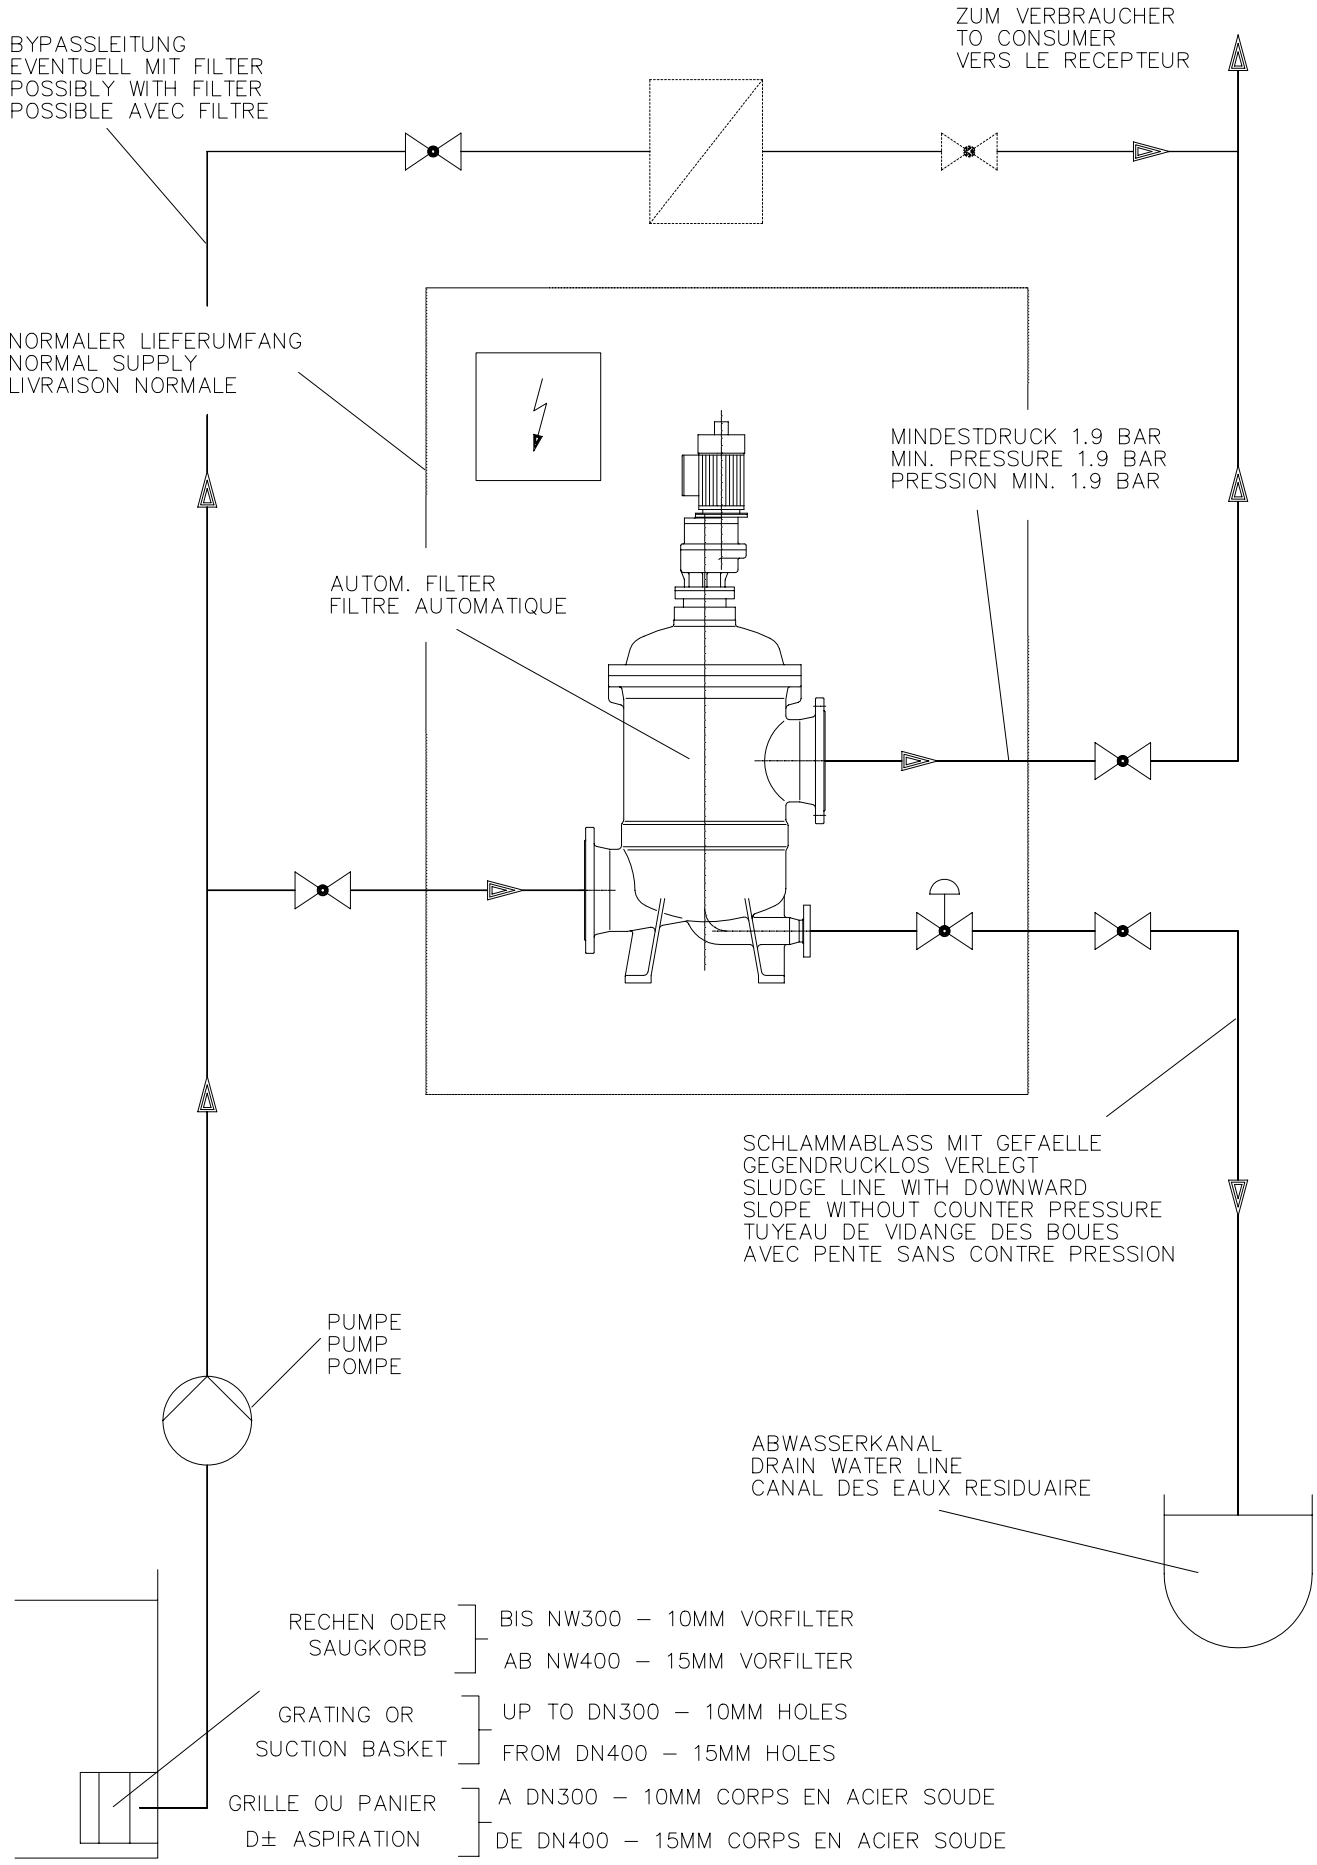

SCHEMA INSTALLATION

SCHEME D± INSTALLATION

EINBAUSCHEMA ZUM TYP 6.18